


ARCIDIOCESI DI TORINO - UFFICIO LITURGICO DIOCESANO - CONVEGNO OPERATORI LITURGICI 2015 - "LA LITURGIA, OPERA DI MISERICORDIA" - TORINO - CENTRO CONGRESSI SANTO VOLTO

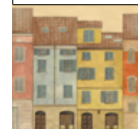

RELATORE
 Dott. Arch. **Paolo Bedogni**
 via Gazzata, 18 - 42121 Reggio Emilia - tel. 0522.440035
 architetto@paolobedogni.it - www.paolobedogni.it

OPERA
 Santuario del Miracolo Eucaristico
 Lanciano (Chieti)

DENOMINAZIONE
 Pianta
 Stato di fatto

DATA
 07/11/2015

SCALA
 1:100





ARCIDIOCESI DI TORINO - UFFICIO LITURGICO DIOCESANO - CONVEGNO OPERATORI LITURGICI 2015 - "LA LITURGIA, OPERA DI MISERICORDIA" - TORINO - CENTRO CONGRESSI SANTO VOLTO



RELATORE
Dott. Arch. **Paolo Bedogni**
via Gazzata, 18 - 42121 Reggio Emilia - tel. 0522.440035
architetto@paolobedogni.it - www.paolobedogni.it


OPERA
Santuario del Miracolo Eucaristico
Lanciano (Chieti)

DENOMINAZIONE
Sezione AA
Stato di fatto


DATA
07/11/2015

SCALA
1:100



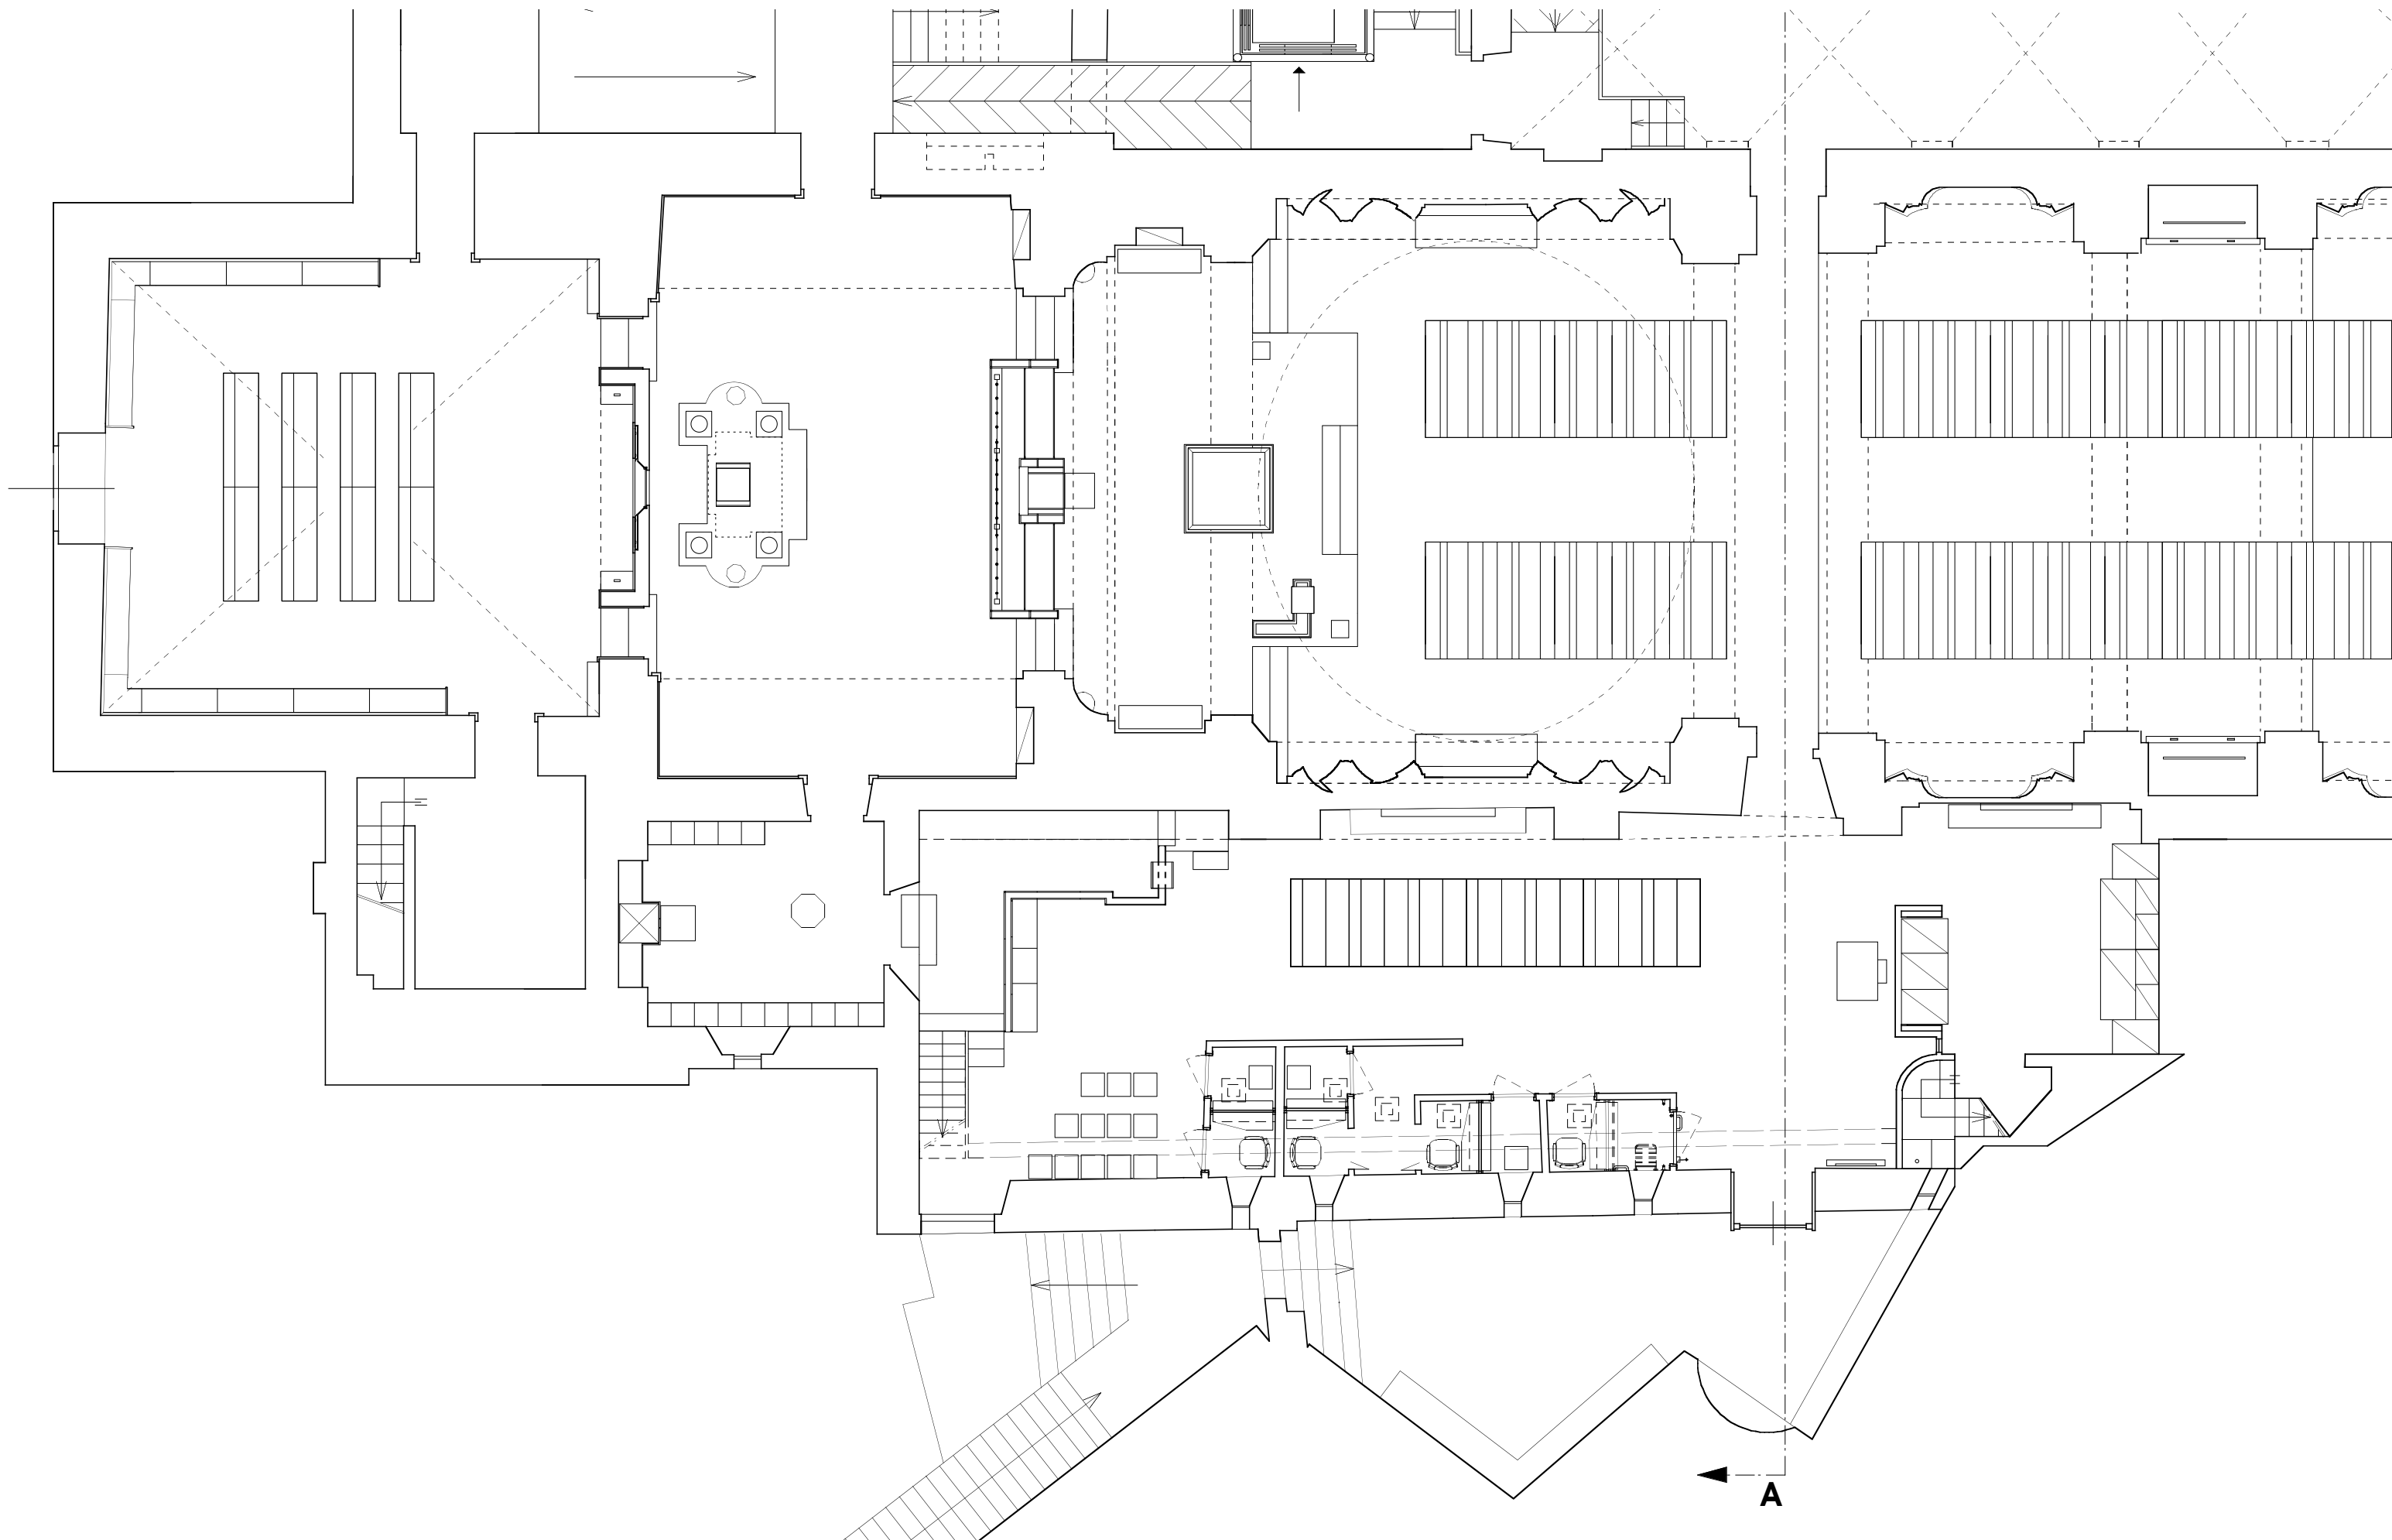

ARCIDIOCESI DI TORINO - UFFICIO LITURGICO DIOCESANO - CONVEGNO OPERATORI LITURGICI 2015 - "LA LITURGIA, OPERA DI MISERICORDIA" - TORINO - CENTRO CONGRESSI SANTO VOLTO

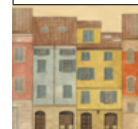

RELATORE
 Dott. Arch. **Paolo Bedogni**
 via Gazzata, 18 - 42121 Reggio Emilia - tel. 0522.440035
 architetto@paolobedogni.it - www.paolobedogni.it


OPERA
 Santuario del Miracolo Eucaristico
 Lanciano (Chieti)

DENOMINAZIONE
 Pianta
 Stato di progetto


DATA
 07/11/2015

SCALA
 1:100



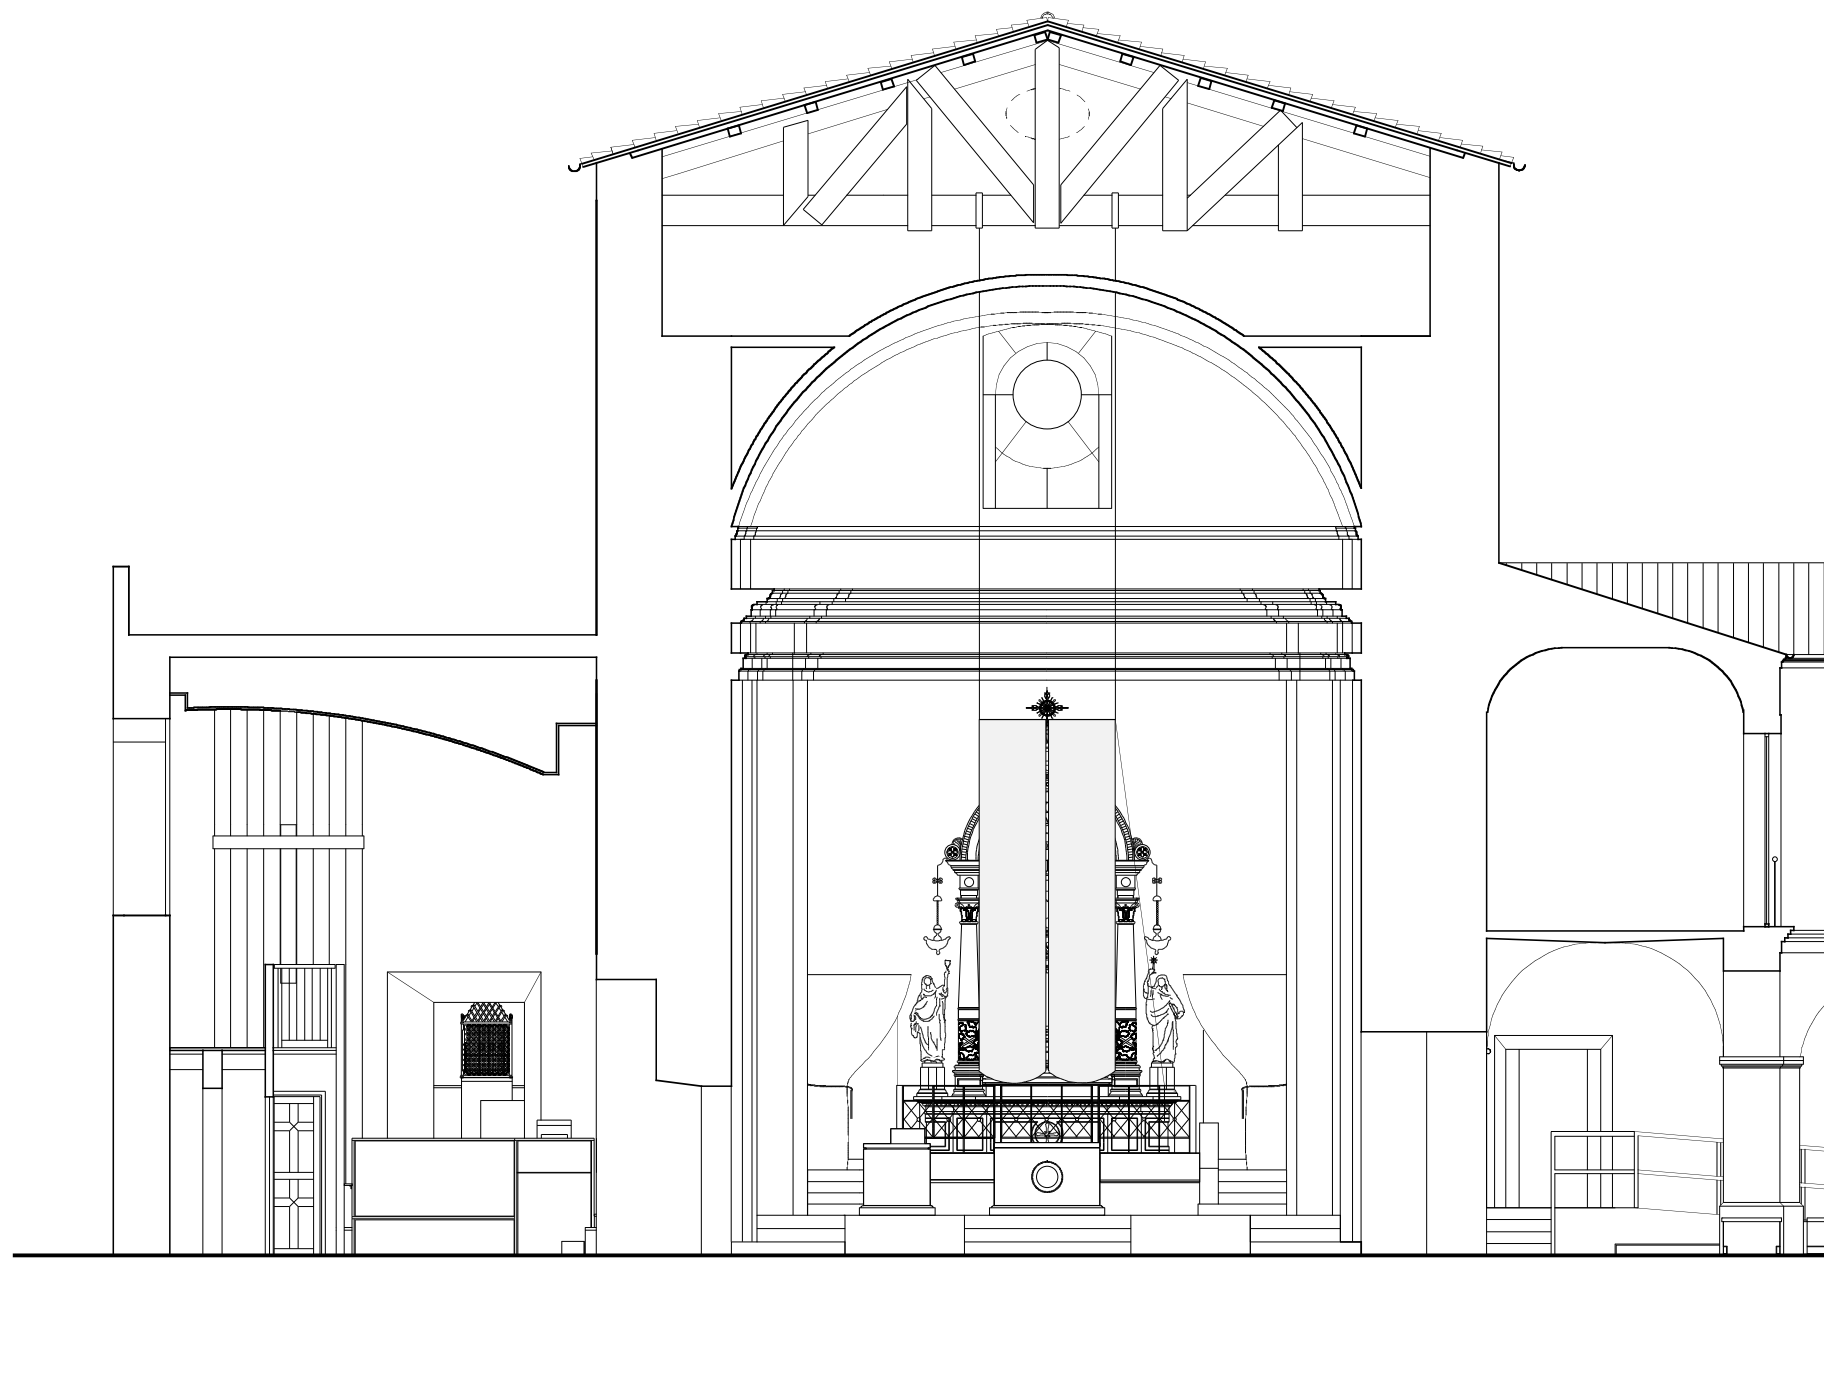

ARCIDIOCESI DI TORINO - UFFICIO LITURGICO DIOCESANO - CONVEGNO OPERATORI LITURGICI 2015 - "LA LITURGIA, OPERA DI MISERICORDIA" - TORINO - CENTRO CONGRESSI SANTO VOLTO

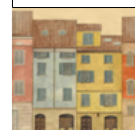

RELATORE
Dott. Arch. **Paolo Bedogni**
via Gazzata, 18 - 42121 Reggio Emilia - tel. 0522.440035
architetto@paolobedogni.it - www.paolobedogni.it

OPERA
Santuario del Miracolo Eucaristico
Lanciano (Chieti)

DENOMINAZIONE
Sezione AA
Stato di progetto

DATA
07/11/2015

SCALA
1:100

