

MAR PAUL ALAPPATT

Ramanathapuram



CATHOLIC BISHOP'S HOUSE

(Syro-Malabar Diocese of Ramanathapuram)
14/299-1, Bishop's House Nagar,
Selvarajapuram, Near Pappampatti Pirivu, Trichy Road,
Chinthamanipur (PO), Coimbatore- 641 103,
Tamilnadu, INDIA.
Mobile : +91 90035 94422
E- mail: paulalappatt08@gmail.com
web : www.ramanathapuramdiocese.org

Ref. :

Date :

01-11-2022

To
Il Direttore, l'Ufficio Missionario
Arcidiocesi di Torino
Via Val della Torre, 3
I-10149 Torino, ITALIA

Sub.: Sostegno finanziario per la costruzione di una sala catechetica presso "Little Flower Mission", Dindigal nel territorio esteso di questa diocesi, una richiesta

Rif. 1. Il colloquio che ho avuto con Voi insieme a Don Enrico Griffa, segretario dell'Arcivescovo e parroco di Veneria Reale (Torino) nell'ufficio il 30 settembre 2022
2. Il Suo suggerimento di presentare domanda nei moduli prescritti (QdF 2023) (i moduli debitamente compilati insieme al necessario piano e preventivo del progetto sono allegati al presente) per la necessaria lettura e risposta

Caro Mons. Direttore,


Un cordiale saluto dalla diocesi di Ramanathapuram ! Ringrazio innanzitutto Lei e la sua équipe in ufficio per il più cordiale benvenuto che mi è stato riservato quando sono venuto a trovarLa recentemente il 30 Settembre di quest'anno insieme a Don Enrico Griffa di Veneria Reale e Don Deva di Albenga ad Imperia. Vi sono molto grato per il Vostro paziente ascolto delle nostre diverse esigenze pastorali. Come da Vostra indicazione, inviamo con la presente i moduli prescritti debitamente compilati, del progetto insieme al progetto e al preventivo necessari. **Alla luce del Vostro suggerimento abbiamo ridotto il progetto, che avevo presentato a Lei durante il nostro raduno il 30 Settembre, a una parte, cioè la sola costruzione dell'aula del Catechismo, riducendo così l'importo da voi richiesto per la realizzazione dello stesso.**

Essendo una diocesi di Missione con un territorio molto esteso di 14 distretti civili e un numero molto limitato di fedeli sparsi molto estesamente come piccoli gruppi, posso chiedervi di sostenerci con la vostra massima assistenza possibile per realizzare questa vitale esigenza di strutture per la catechesi formazione e riunione dei nostri fedeli al centro Little Flower Mission , Dindigal . Vi saremmo molto grati se potessi considerare la nostra applicazione nel miglior modo possibile.

In attesa di un Vostro riscontro positivo in merito il prima possibile e ringraziandovi anticipatamente, posso restare,

Con l'assicurazione delle preghiere per il successo della Vostra grande missione per il benessere delle Chiese locali nelle aree di Missione,

Distinti saluti in Nostro Signore Gesù Cristo

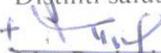
Mar Paul Alappatt

Vescovo di Ramanathapuram



SCHEDA RIASSUNTIVA DEL PROGETTO

TITOLO DEL PROGETTO Assistenza Finanziaria per la costruzione dell' un centro catechetico per il centro missionario di Santa Teresa del Bambino Jesu' (alias "Little Flower") a Dindigal nella questa diocesi.	
LUOGO INTERVENTO (Paese, Diocesi, Località) Paese - India , Diocesi di Ramanathapuram , Località - Dindigal nel Stato federale di Tamilnadu .	
BREVE DESCRIZIONE del PROGETTO Costruzione di un centro catechetico per la formazione cristiana dopo la celebrazione della Santa Messa per gli studenti il Domenica e per riunione dei fedeli (per i bambini, adolescenti, adulti ecc. nell'esa per la celebrazione della Santa Messa per i fedeli (per i bambini, adolescenti, adulti ecc. nell'una diocesi tipicamente missionaria) della localita' con l' intenzione di approfondire i fedeli nella fede and nella vita sacramentale e per l'evangelizzazione <i>ad gentes</i> .	
PROPONENTE: Sua Ecc. Paul Alappatt, Vescovo , Diocesi of Ramanathapuram Catholic Bishop's House, Bishop's House Nagar, Selvarajapuram, Near Pappampatti pirivu, Trichy road, Chinthamanipurud, Coimbatore - 641 103, Tamilnadu, India. Email: paulalappatt08@gmail.com Web: www.ramanathapuramdiocese.com	
Responsabile Progetto: Sua Ecc. Paul Alappatt, Vescovo , Diocesi of Ramanathapuram Catholic Bishop's House, Bishop's House Nagar, Selvarajapuram, Near Pappampatti pirivu, Trichy road, Chinthamanipurud, Coimbatore - 641 103, Tamilnadu, India. Email: paulalappatt08@gmail.com Web: www.ramanathapuramdiocese.com , Mob. 0091- 9003594422	
Referente in Italia (nome, indirizzo, contatti) Devasahaya Raju, Don Parrocchia Santo Stefano I-18027 Chiusanico, Imperia ITALY Email: frdeva@libero.it	
CONTRIBUTO RICHIESTO : Rs. 8,00,000.00 (Euro 10,666.66)	
DATI BANCARI:	
BANCA	: STATE BANK OF INDIA, NEW DELHI MAIN BRANCH (No. 00691)
SUCCESSALE	: FCRA Cell, 4 th Floor, STATE BANK OF INDIA, NEW DELHI MAIN BRANCH, 11 SANSAD MARG, NEW DELHI - 110 001, INDIA
INTESTAZIONE:	DIOCESE OF RAMANATHAPURAM OF THE SYRO- MALABAR CHURCH
N. CONTO	: 00000040099038340
IBAN/ IFS code	: SBIN0000691
SWIFT Code	: SBININBB 104
LUOGO E DATA	FIRMA RESPONSABILE PROGETTO Ramanathapuram, 20-9-2022
ARCIDIOCESI DI TORINO • Ufficio Missionario Via Val della Torre, 3 - 10149 TORINO - Tel. 011.51.56.374 - Fax 011.51.56.376 Email: animiss@diocesi.torino.it - Sito Web: www.diocesi.torino.it/missioni	

BISHOP PAUL ALAPPATT
CATHOLIC BISHOP'S HOUSE
(Syro-Malabar Diocese of Ramanathapuram)
14/299-1, Bishop's House Nagar, Trichy Road
Selvarajapuram, Pappampatti Pirivu
P.O. Chinthamanipurud, Coimbatore- 641 103, TN, INDIA

SCHEMA PROGETTO

QdF 2023 _____

ARCIDIOCESI DI TORINO
Ufficio Missionario

<input type="checkbox"/> Persona <input checked="" type="checkbox"/> Comunità <input type="checkbox"/> Ente/Istituto <input type="checkbox"/> Associazione	
cognome, nome	Alappatt, Paul
denominazione (ente / associazione)	Diocesi di Ramanathapuram
posta elettronica	paulalappatt08@gmail.com
sito web	www.ramanathapuramdiocese.com
Breve presentazione (mission, identità, attività, ambiti e paesi di intervento..)	<p>La missione primaria della diocesi di Ramanathapuram, essendo una nuova diocesi in un località straniata dalla loro cultura e lingua, è avere posti per i fedeli per il catechismo piu' vicino e' possibile e per riunione dei fedeli. Adeso, loro non possono una facilita' permanente per la celebrazione della Santa Messa e per il catechismo. Ogni volta nella Domenica loro celebrano la Santa Messa and prende il catechismo nella cappella (affitata con pagamento) della schola della congregazione la Societa' di Jesu a Dindigal. In Trichy ci sono 75 famiglie e 50 persone che sono migranti per il motivo della professione e del studio. Loro si abitano nella distanza dei 30 chilometri, nella maniera isolata. Percio lora non hanno contato sufficiente e come conseguenza, il spirito dell'identita' e la comunione con uno ed altro non si vedo tra loro. Inoltre, questo posto e' la parte del territorio diocesano esteso dal nostro Santo Padre Francesco il 09-10-2017. Percio, <u>per avere un centro per il catechismo degli studenti dopo la Santa Messa and per la riunione dei fedeli si vede della grande necessita'.</u></p>
Responsabile in loco	<p>Sua Ecc. Alappatt, Paul, Vescovo Diocesi di Ramanathapuram Catholic Bishop's House, Bishop's House Nagar, Selvarajapuram, Near Pappampatti pirivu, Trichy road, Chinthamanipurud, Coimbatore - 641 103, Tamilnadu, India. Email: paulalappatt08@gmail.com</p>
Referente in Italia	<p>Devasahaya Raju, Don Parrocchia Santo Stefano I-18027 Chiusanico, Imperia ITALY Email: frdeva@gmail.com</p>

PROGETTO

Titolo	Assistenza Finanziaria per la costruzione dell' un centro catechetico per il centro missionario di Santa Teresa di Bambino Jesu' (alias "Little Flower") a' Dindigal nella questa diocesi
Luogo di intervento	Paese - India, Diocesi di Ramanathapuram, Località - Dindigal, Tamilnadu State.
Obiettivo generale	<p>Avere un centro per organizzare catechismo per gli studenti dopo la Santa Messa e un posto per riunione dei fedeli della localita' i.e. per la cura pastorale and per l'evangelizzazione ad gentes. Sicome tanti di nostri fedeli si abitano nella citta' o al vicino alla citta' tutte le cose includente il terreno costa molto. Questa communita' ha gia cominciato formazione catechetica, ma questa e' all'una aula piccola affitata con pagamento settimanale. Percio, per avere tale aula ci sembra come emergenza.</p>

Obiettivo specifico	<ul style="list-style-type: none"> Per approfondire i fedeli nella fede nella eucaristia and nelle dottrine della Chiesa. Si intende anche' per promuovere la comunione and benessere dei fedeli nella localita'. E' possibile quando c'e' tale centro commune la.
Tempi Progetto	<p>Durata Progetto: Un'anno (01° Gennaio - 31° Dicembre, 2023) Data inizio attività: Alcuni lavori primari sono già iniziati come Il terreno è acquistato -30 cents, (1 cent è uguale a 0,01 acri). Questo e' stato ricevuto come gratis dalla Provincia Jai Christo, Palakkad, della Congregazione della Madre della Carmela. Attualmente, il terreno costa Rs. 1,50,000/- (Euro 2,000.00) per cent, (i.e. costa totale del terreno e' quasi Rs. 45,00,000.00 (Euro 60,000.00). La costruzione del muro di cinta con cancello e un pozzo è ben scavato con successo alla costa di Rs. 3,50,000.00 (Euro 4,66,666.00). Questo e' sufficientemente spaso per la costruzione sopra-mentionata.</p>
Beneficiari <input checked="" type="checkbox"/> bambini <input checked="" type="checkbox"/> giovani <input checked="" type="checkbox"/> donne <input checked="" type="checkbox"/> famiglie <input type="checkbox"/> comunità	<p>I beneficiari di questo centro missione sono principalmente i fedeli (migranti includono anche alcuni che sono convertiti nella chiesa dall'attività evangelica della diocesi) e i bambini, adolescenti, adulti, sposi e i religiosi della localita'.</p>
Ambito di Intervento <input checked="" type="checkbox"/> Pastorale <input checked="" type="checkbox"/> Formazione ed Educazione <input type="checkbox"/> umana, sociale <input type="checkbox"/> leadership <input type="checkbox"/> Abitativo <input type="checkbox"/> Giustizia e Pace	<p>l'ambito d'intervento principalmente e' la cura pastorale e la formazione catechetica e spirituale dei fedeli secondo il Rito Syro-Malabarese e altri che provengono dai altri riti e la gente dal altre religioni through la attività dell'evangelizzazione ad gentes.</p>
Contesto di intervento	<p>Breve descrizione del luogo nel quale si intende realizzare l'attività (aspetti sociali, economici, chiesa locale.)</p>
<p>Aspetto Geografico: La nuova diocesi faceva la parte della diocesi di Palghat che era molta vasta, con l'area di cinque distretti tra i quali c'era un distretto civile di Palghat nello Stato del Kerala e quattro distretti (Coimbatore, Erode, Karur e Tirupur) nello Stato di Tamilnadu. Dopo la biforcazione della diocesi di Palghat, diocesi di Palghat era limitata solo al distretto civile di Palghat nello Stato di Kerala e la nuova diocesi di Ramanathapuram aveva il territorio con i quattro distretti civili di Tamilnadu di cui è stata sopra indicata. Ma dopo, suo territorio era stato esteso il 09-10-2017 dal nostro Santo Padre Francesco ancora ai dieci distretti civili nel Stato Federale di Tamilnadu (con decreto di 09-1-2017 della Congregazione per le Chiese Orientali, Roma). In quel modo, il territorio di questa diocesi e' piu' vasto co-terminus con quello di 14 distretti civili del Stato federale. Così la nuova diocesi è ancora molta ampia con la zona di 55,730.49 sq.km ed è puramente e litteralmente una diocesi della Missione che sta in attesa per la cura pastorale e l'evangelizzazione.</p> <p>Aspetto Culturale e linguistico: Le differenze linguistiche e culturali creano problemi pastorali. Sacerdoti che vengono a Tamilnadu per il ministero pastorale devono imperare bene la lingua Tamil per il lavoro pastorale efficace, che non può essere previsto da tutti i sacerdoti.</p> <p>Aspetto Finanziario: La popolazione totale del territorio della nuova diocesi è quasi 2,90,000,00. Ma il numero dei cattolici siro-malabaresi per la quale è stata costituita la nuova diocesi è di 13,000.00 sparsi in più di 20 parrocchie e 22 stazioni. Tuttavia, speriamo di avere ancora di più. A causa della mancanza di strutture per la Santa Messa e le altre necessità spirituali dei fedeli che vivono in luoghi lontani dalle chiese parrocchiali esistenti non frequentano le Chiese Siro-malabarese parrocchiali e anche qualsiasi altra. Tali fedeli non sono inclusi in questo numero. Alcuni dei cattolici siro-malabaresi che vivono qui stanno conducendo affari, mentre la maggior parte di</p>	

loro sono impiegati o lavoratori autonomi. Solo il 20% può sbarcare il lunario. Altri lottano tanto per il loro sostentamento.

Anche se è entusiasta per la costruzione del centro per il catechismo, la maggior parte di loro non può soddisfare le necessità finanziaria sufficientemente con la concessione di contributi finanziari per le infrastrutture del centro che i fedeli (migranti syro-malabaresi e convertiti) di Dindigal intendono di costruire per i loro bisogni spirituali.

Partecipazione locale	Breve descrizione coinvolgimento popolazione locale, ruolo della Chiesa locale e eventuale collaborazione con altri enti ed associazioni operanti nella zona di intervento.
------------------------------	---

Speso totale del progetto (per la costruzione): **:Rs.25,00,000.00 @ Rs. 1425.00 per sqft 3445**
(Euro 33,333.33)

Le partecipazioni della popolazione locale e la chiesa locale sono assicurate attraverso piccoli progetti programmati a cercare i fondi per la costruzione:

- Contributo dalle famiglie del Centro = Rs. 5,00,000.00 (Euro 6,666.66)
- Attraverso lavoro manuale delle famiglie= Rs. 1,50,000.00 (Euro 2,000.00)
- Attraverso la programma che si chiama *chitti* = Rs. 4,00,000.00 (Euro 5,333.33)

Dal deposito fissato nella banca = Rs. 2,00,000.00 (Euro 2,666.66)

Contributo volontario dalla diocesi e Benefattori = Rs. 7,00,000.00 (Euro 9,333,33)

Contributo locale totale = Rs. 19,50,000.00 (Euro 26,000.00)

I soldi che noi ancora bisogniamo = Rs. 25,00,000.00 - 19,50,000.00= **Rs. 5,50,000.00**
(Euro 7,333.33)

Sintesi Progetto con breve descrizione attività

Il piano della costruzione:

Il piano intero delle costruzioni è allegato con questo modulo. Il centro proposto è destinato a essere costruito con cemento, mattoni e amianto. I pilastri sono da costruire e i pavimenti sono da arredare almeno con cemento e rosso ossido. L'intero edificio deve essere elettrificata.

Breve descrizione attività


Tutta la attività pastorale nella localita' sarà guidata da questo centro sotto la guida del sacerdote che sarà assegnata per questo motivo. Tale sacerdote residera' la e poi la cura pastorale nella localita' sarà sicuramente efficace e fruttosa. I religiosi e laici coopereranno con il sacerdote.

Sostenibilità del progetto	Breve descrizione di come sono assicurate continuità ed autosufficienza al termine del progetto. Punti di forza e debolezze. Opportunità per la collettività.
-----------------------------------	---


- Un abbonamento annuale sarà raccolto dalla comunità' per sostenimento dell'attività pastorali della comunità'. Inoltre, l'aiuto finanziario che la comunità' riceve ogni anno dalla diocesi e la borsa che si riceve dall'ogni associazione della comunità' e' anche un mezzo del sostenimento della comunità' locale.

Preventivo finanziario


Costo globale	valuta locale	€
---------------	---------------	---

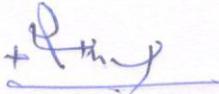Voci di costo (descrizione)	Valuta locale	€
Il terreno comprato -30 cents, (1 cent è uguale a 0,01 acri) ricevuto come <i>gratis</i> dalla Provincia Jai Christo, Palakkad, della Congregazione della Madre della Carmela. Attualmente, il terreno costa Rs. 1,50,000/- (Euro 2,000.00) per cent, (i.e. costa totale del terreno e' quasi Rs. 45,00,000.00 (Euro 60,000.00).	45,00,000.00	Euro 60,000.00
La costruzione del muro di cinta con cancello e un pozzo è ben scavato con successo	3,50,000.00	Euro 4,666.66
Totale	Rs. 48,50,000.00	Euro 64,666.66
Costo per la costruzione di base (3,445 sqft)	Rs.25,00,000.00	Euro 33,333.33
Eventuali cofinanziamenti previsti		
<input type="checkbox"/> Pubblico <input type="checkbox"/> ong <input type="checkbox"/> organismi ecclesiali	Nil	
Contributo richiesto a QdF 2023 (quello che è il massimo possibile per voi)		
	Rs. 5,50,000.00	Euro 7,333.33
Allegati: <input type="checkbox"/> Lettera di presentazione e approvazione del Vescovo locale: <u>il vescovo stesso e' l'applicante</u> <input checked="" type="checkbox"/> Scheda riassuntiva progetto <input checked="" type="checkbox"/> Documentazione fotografica <input type="checkbox"/> Altro		
LUOGO E DATA Ramanathapuram, 20-9-2022	FIRMA RESPONSABILE  BISHOP PROCALIAPPATT CATHOLIC BISHOP'S HOUSE (Syro-Malabar Diocese of Ramanathapuram) 14/200-1, Bishop's House Nagar, Trichy Road Selvarajapuram, Near Pappampatti Piruvu Chinthamanipurud, Coimbatore- 641 103, TN, INDIA	
ARCIDIOCESI DI TORINO • Ufficio Missionario Via Val della Torre, 3 - 10149 TORINO - Tel. 011.51.56.374 - Fax 011.51.56.876 Email: animiss@diocesi.torino.it - Sito Web: www.diocesi.torino.it/missioni		


Plan For Proposed Little Flower chruch (Syro Malabar mission centre, Diocese of Ramanathapuram) Building at , S.No:627/2A, KuttathuPatti Road, Akkaraipatti Jn. Dindigul District. Tamilnadu. India.

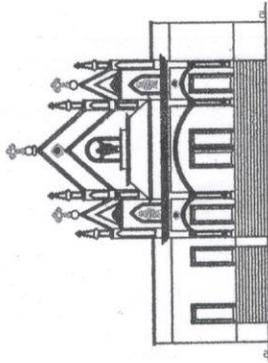


FRONT ELEVATION

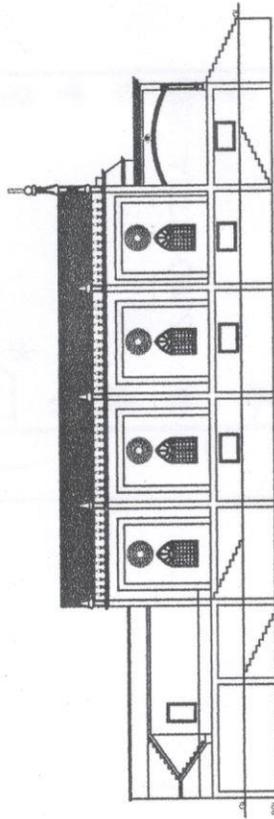

SIDE ELEVATION

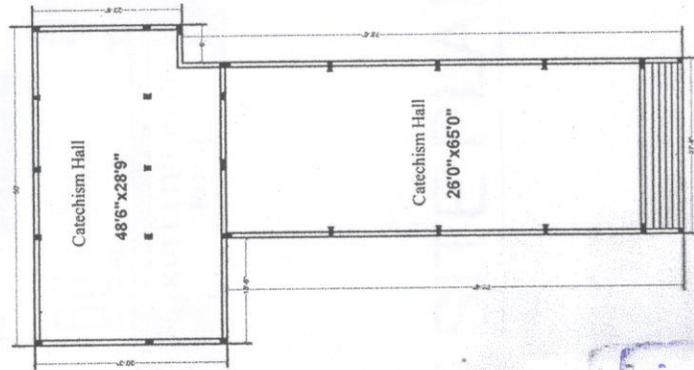

Ground Floor Plan

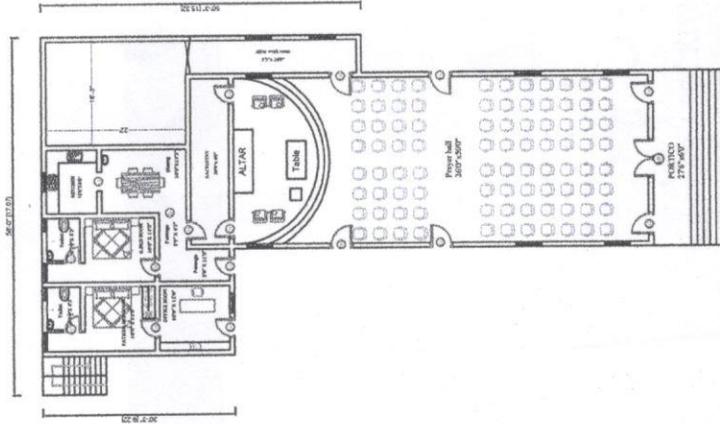

First Floor Plan

AREA OF THE GROUND FLOOR (catechism hall) : 3445 Sq.ft
 AREA OF THE First Floor (Church & Presbytery) : 3803 Sq.ft

SPECIFICATION:-

FOUNDATION
 BASEMENT
 SUPERSTRUCTURE
 ROOFING
 FLOORING
 PLASTERING
 USE

R.C.C COLUMN & FOOTING.
 BRICK WORK IN C:M 1:6 MIX.
 SUPERSTRUCTURE
 BRICK WORK IN C:M 1:6 MIX.
 R.C.C ROOF SLAB 1:2:4 MIX, 6" THICK
 C.C FLOORING 1:5:10 MIX, AND TOP FINISHED
 WITH TILES FLOORING.
 CEMENT PLASTERING 1:5 MIX, 1/2" THICK.
 CHURCH BUILDING


ENGINEER /CONSULTANT

JOINERIES:

Window	W	: 3'0" x 8'0"
Window	W1	: 6'0" x 8'0"
Maindoor	MD	: 10'0" x 8'0"
door1	D1:	3'0" x 8'0"
door2	D2:	3'0" x 8'0"

S. Ruban
S.RUBAN AROCKIYAM, DCE.MIAD,
CONSULTING CIVIL ENGINEER,
SDR DESIGNER
 NEAR UNION CLUB, TRICHY ROAD,
 DINDIGUL 624001
 MOB : 9559555364

Plan For Proposed Little Flower churuch (Syro Malabar mission centre,Diocese of Ramanathapuram)
Building at , S.No:627/2A, KuttathuPatti Road, Akkaraipatti Jn. Dindigul District. Tamilnadu.India.

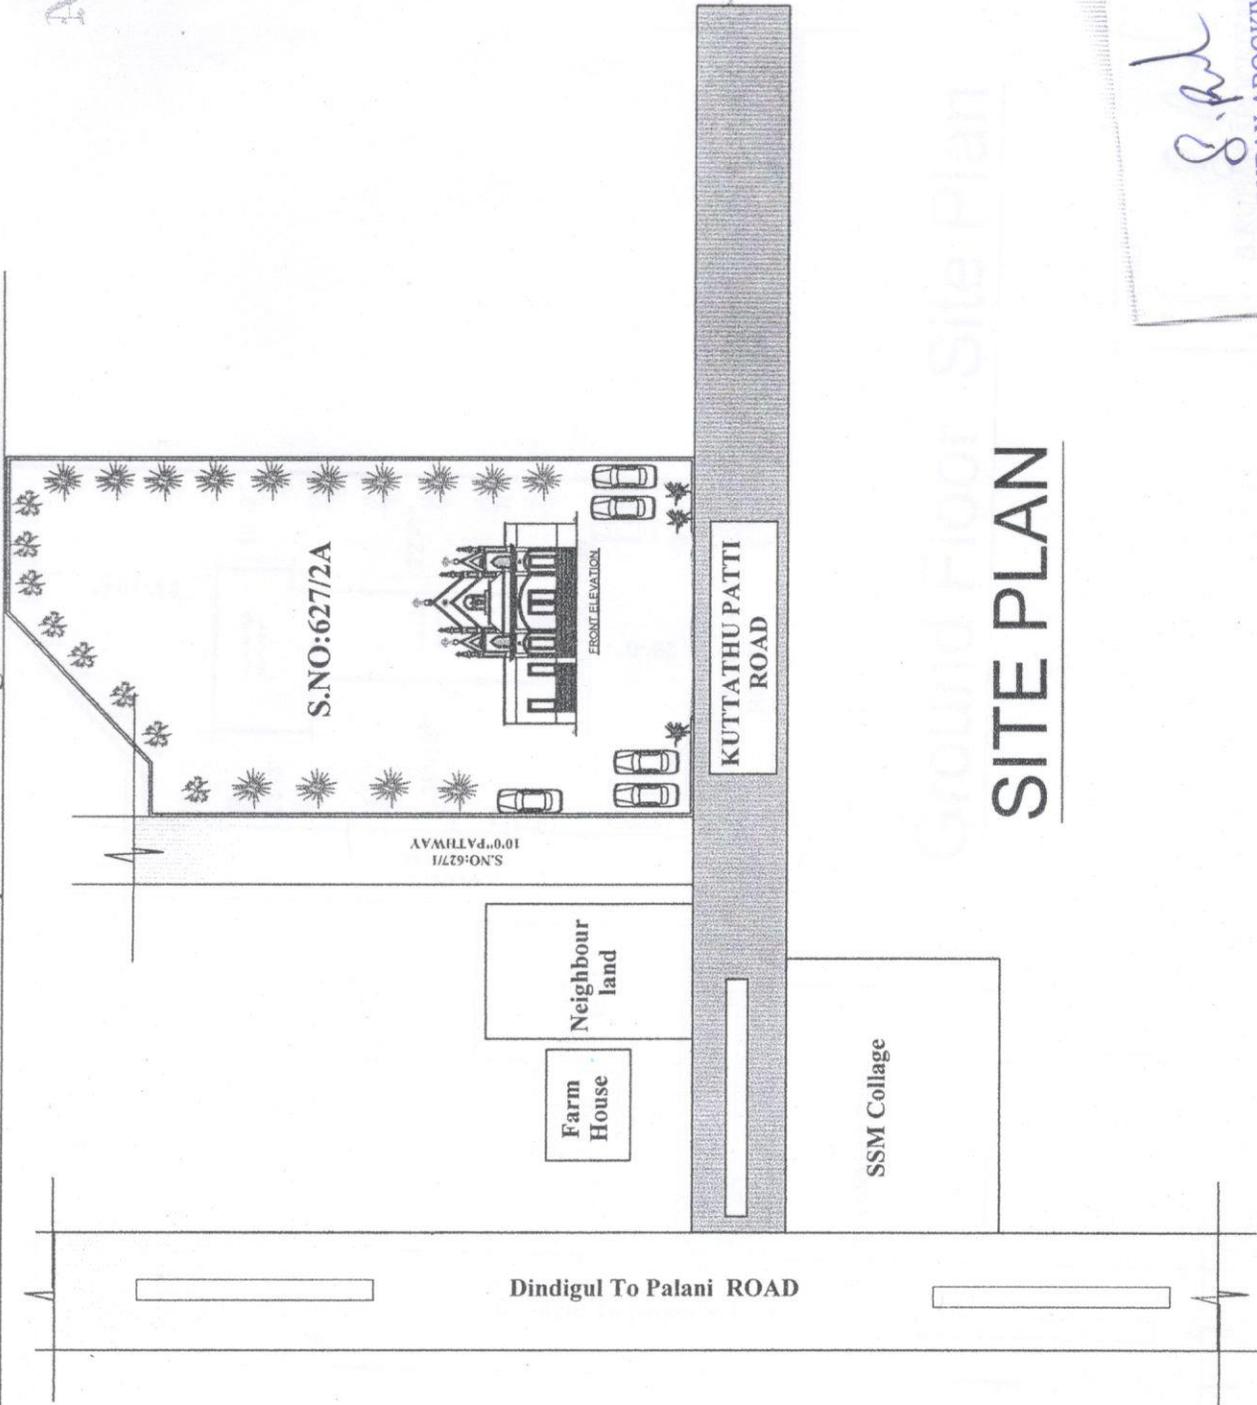


Ground Floor Site Plan

SITE PLAN

S.RUBAN AROCKIYAM, DCE. MIAD,
CONSULTING CIVIL ENGINEER,
SDR DESIGNER
NEAR UNION CLUB, TRICHY ROAD,
DINDIGUL - 624001
MOB : 9659555364

Plan For Proposed Little Flower chruuch (Syro Malabar mission centre,Diocese of Ramanathapuram)
 Building at , S.No:627/2A, KuttathuPatti Road, Akkaraipatti Jn. Dindigul District, Tamilnadu,India,


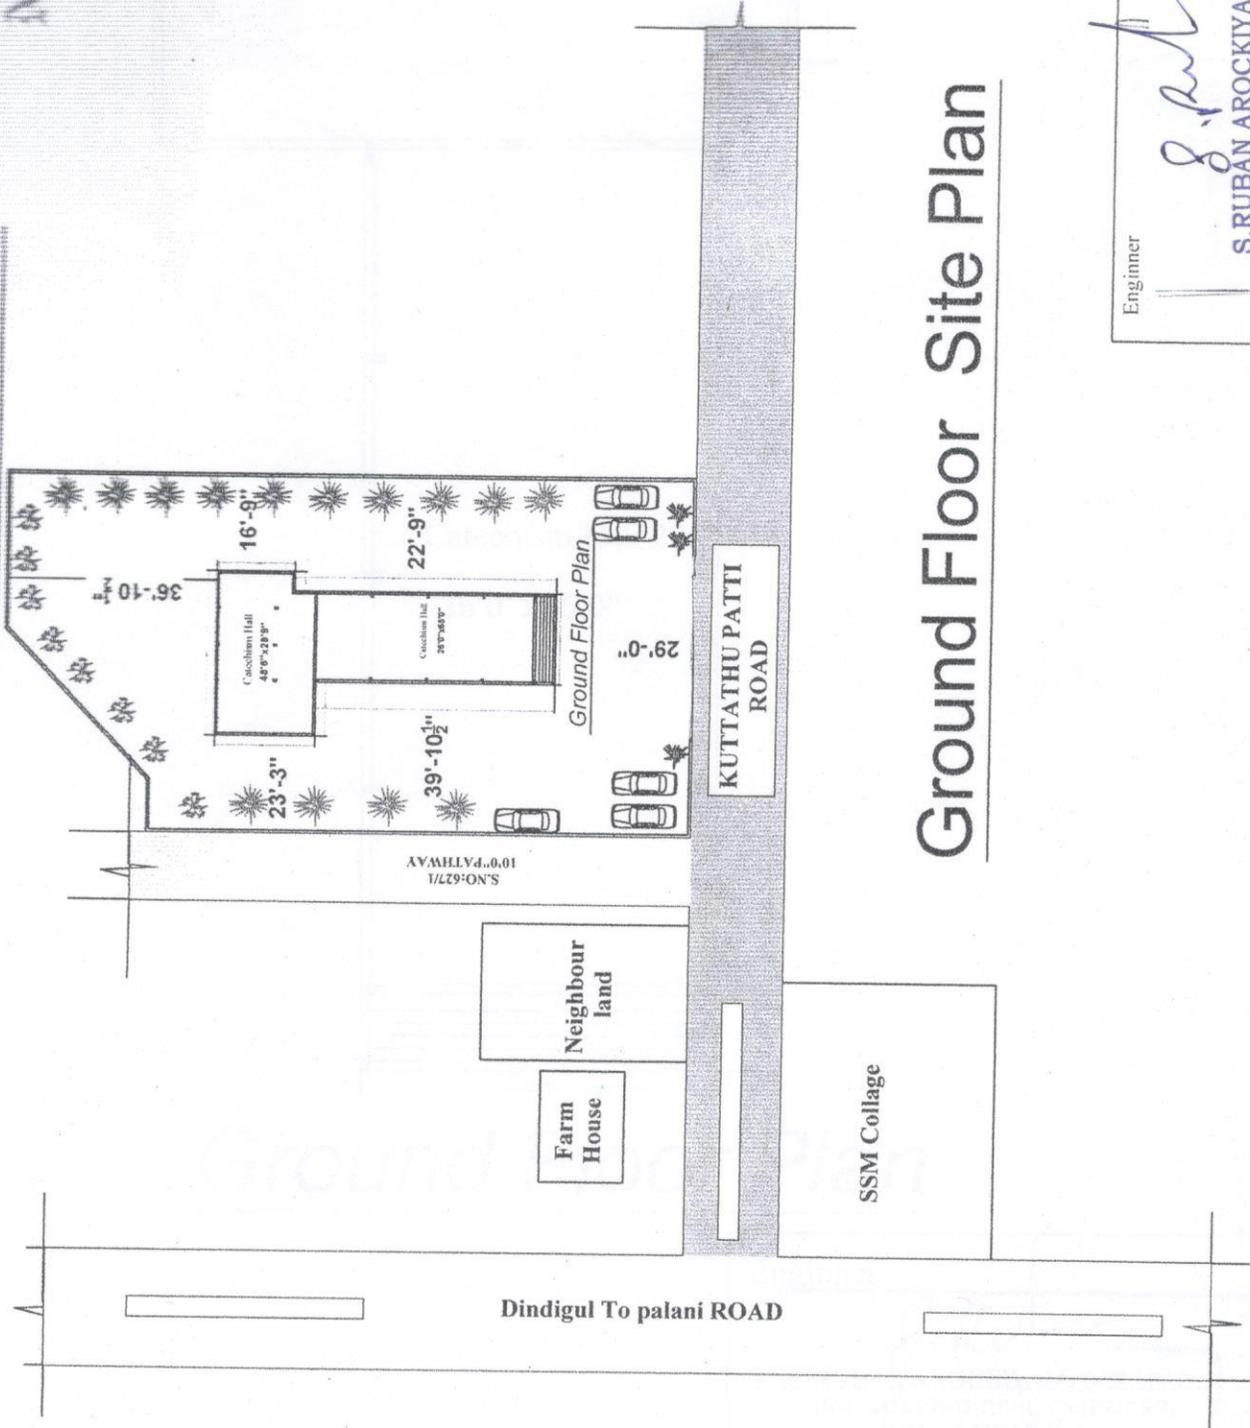


Ground Floor Site Plan

Enginner

S. Ruban

S.RUBAN AROCKIYAM, DCE, MIAD,
 CONSULTING CIVIL ENGINEER,
 SDR DESIGNER
 NEAR UNION CLUB, TRICHY ROAD,
 DINDIGUL - 624001
 MOB : 9659555364

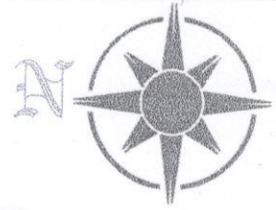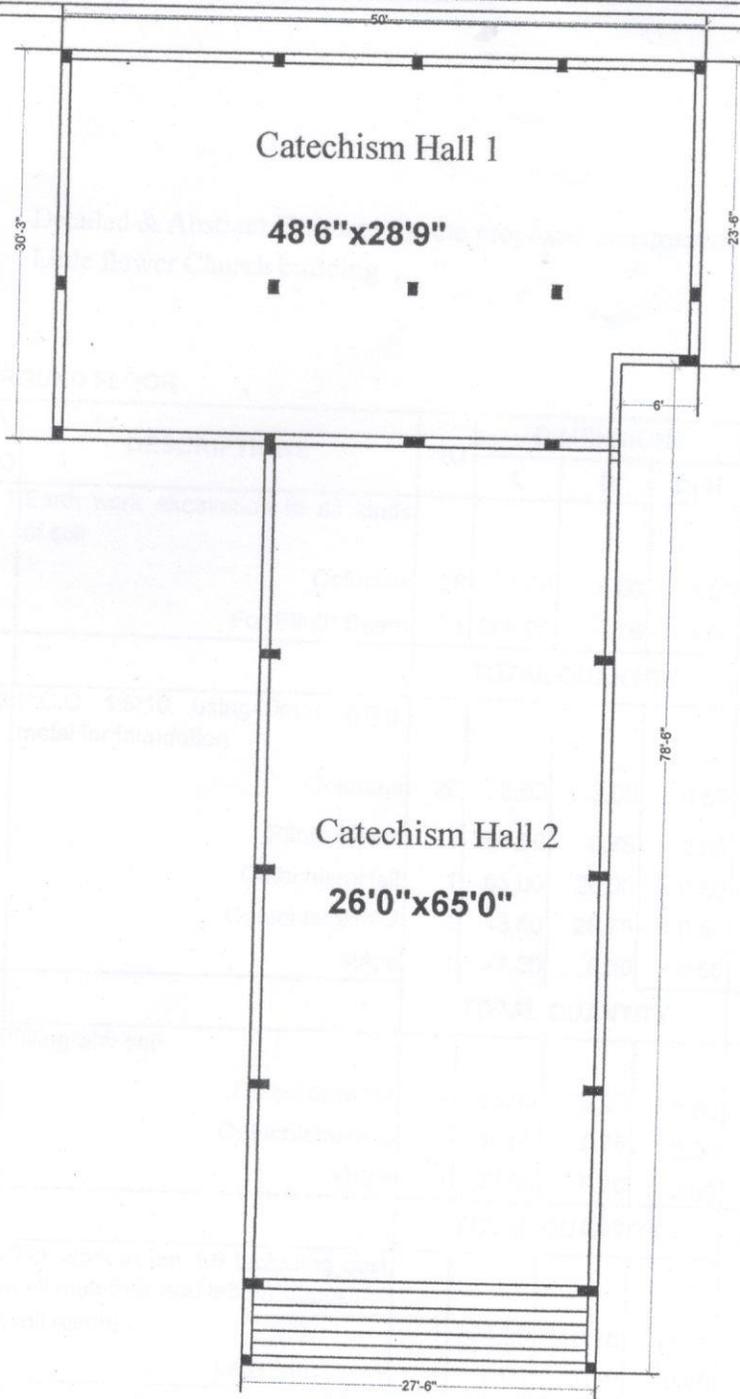

Ground Floor Plan

Enginner

S. Ruban Arockiyam
S.RUBAN AROCKIYAM, DCE. MIAD,
 CONSULTING CIVIL ENGINEER,
SDR DESIGNER
 NEAR UNION CLUB, TRICHY ROAD,
 DINDIGUL - 624001
 MOB : 9659555364

Title	Sq.ft	Rate(INR)	Total Eastimate value (INR)
Catechism Hall 1	1472.00	725.68	1068200.96
Catechism Hall 2	1973.00	725.68	1431766.64

Detailed & Abstract Estimate for the proposed construction of ground floor
Little flower Church building ,

GROUND FLOOR

SL NO	DESCRIPTIONS	NO	DIMENSIONS			QTY	UNITS	RATE	PER	AMOUNT
			L	B	D\H					
1	Earth work excavation in all kinds of soil									
	Columns	26	5.00	5.00	6.00	3900.00				
	For Plinth Beam	1	304.00	0.75	2.00	456.00				
TOTAL QUANTITY						4356.00	cu ft	100		435600.00
2	P.C.C 1:5:10 using 40mm h.b.g. metal for foundation									
	Columns	26	3.00	3.00	0.50	117.00				
	Plinth Beam	1	304.00	0.75	0.50	114.00				
	Catechism Hall	1	65.00	26.00	0.50	845.00				
	Catechism Hall 2 steps	1	48.50	28.75	0.50	697.19				
		1	27.50	6.00	0.50	82.50				
TOTAL QUANTITY						1855.69	cu ft	40		74227.50
3	Filling with soil.									
	Catechism Hall	1	65.00	26.00	2.00	3380.00				
	Catechism Hall 2 steps	1	48.50	28.75	2.00	2788.75				
		1	27.50	6.00	2.00	330.00				
TOTAL QUANTITY						6168.75	cu ft	50		308437.50
4	Brick work in cm 1:6 including cost of all materials and labour super Wall Allround									
	Less Main door	1	304.00	0.75	14.50	3306.00				
	Door	-1	6.00	7.00	0.75	-31.50				
	Ventilator	-2	3.00	7.00	0.75	-31.50				
		15	4.00	2.00	0.75	90.00				
TOTAL QUANTITY						3333.00	cu ft	200		666600.00
5	R.C.C. works in 1:2:4; mix concrete 3/4" jully including shuttering and reinforcement etc complete									
	Columns	26	0.75	0.75	14.50	212.06				
	Plinth Beam	1	304.00	0.75	1.50	342.00				
	Rcc Beam	1	520.00	0.75	1.50	585.00				
	Rcc roof	1	38.00	102.00	0.50	1938.00				
TOTAL QUANTITY						3077.06	cu ft	300		923118.75

SL NO	DESCRIPTIONS	NO	DIMENSIONS			QTY	UNITS	RATE	PER	AMOUNT
			L	B	D\H					
6	Ceiling Plastering with c:m1:3 including cost all materials and labour.									
	CatechismHall	1	65.00	26.00		206.06				
	CatechismHall2	1	48.50	28.75		412.50				
			TOTAL QUANTITY			206.06	sq ft	15		3090.94
7	Plastering in c.m 1:5 Inside wall and exterior wall									
	CatechismHall	1	182.00	16.00		602.50				
	CatechismHall2	1	154.50	16.00		602.50				
	Exterior wall	1	249.50	16.00		988.00				
	Maindoor	-1	8.00	8.00	0.75	-15.75				
	Door	-2	4.00	8.00	0.75	-15.75				
	Door1	-4	3.00	8.00	0.75	-13.125				
	Window	-6	4.00	6.00	0.75	-9.00				
	Ventilator	-6	2.00	2.00	0.75	-3.00				
			TOTAL QUANTITY			1849.63	sq ft	15		27744.38
8	Supplying & Fixing of Doors & Windows by teak wood including labour & materials etc complete.									
	Maindoor	1	8.00	8.00	0.75	64.00				
	Door	2	4.00	8.00	0.75	64.00				
	Door1	4	3.00	8.00	0.75	96.00				
	Window	6	4.00	6.00		144.00				
	Ventilator	6	2.00	2.00		24.00				
			TOTAL QUANTITY			177.50	sq ft	140		28400.00
9	Colour washing by emulsion painting 2 coats over one coat of primer					206.06				
						1849.63				
			TOTAL QUANTITY			2055.69	sq ft	15	sft	30835.31
10	Floor finishing with vetrifite 1:4 including cost of all materials and labour etc									
	CatechismHall	1	182	10		602.5				
	CatechismHall2	1	154.5	10		602.5				
			TOTAL QUANTITY			206.06	sq ft	80	sft	24727.50

SL NO	DESCRIPTIONS	NO	DIMENSIONS			QTY	UNITS	RATE	PER	AMOUNT
			L	B	D\H					
11	Provision Electrification&plumping					L.S				100000.00
12	Provision septic tank&sanitary fittings					L.S				100000.00
13	Provision for contingencies					L.S				-222781.88
TOTAL										2500000.00

(Rupees Twenty Five lakhs only)

ENGINEER

S. Ruban
S.RUBAN AROCKIYAM, DCE.MIAD,
CONSULING CIVIL ENGINEER,
SDR DESIGNER
NEAR UNION CLUB, TRICHY ROAD,
DINDIGUL - 624001
MOB : 9659555364